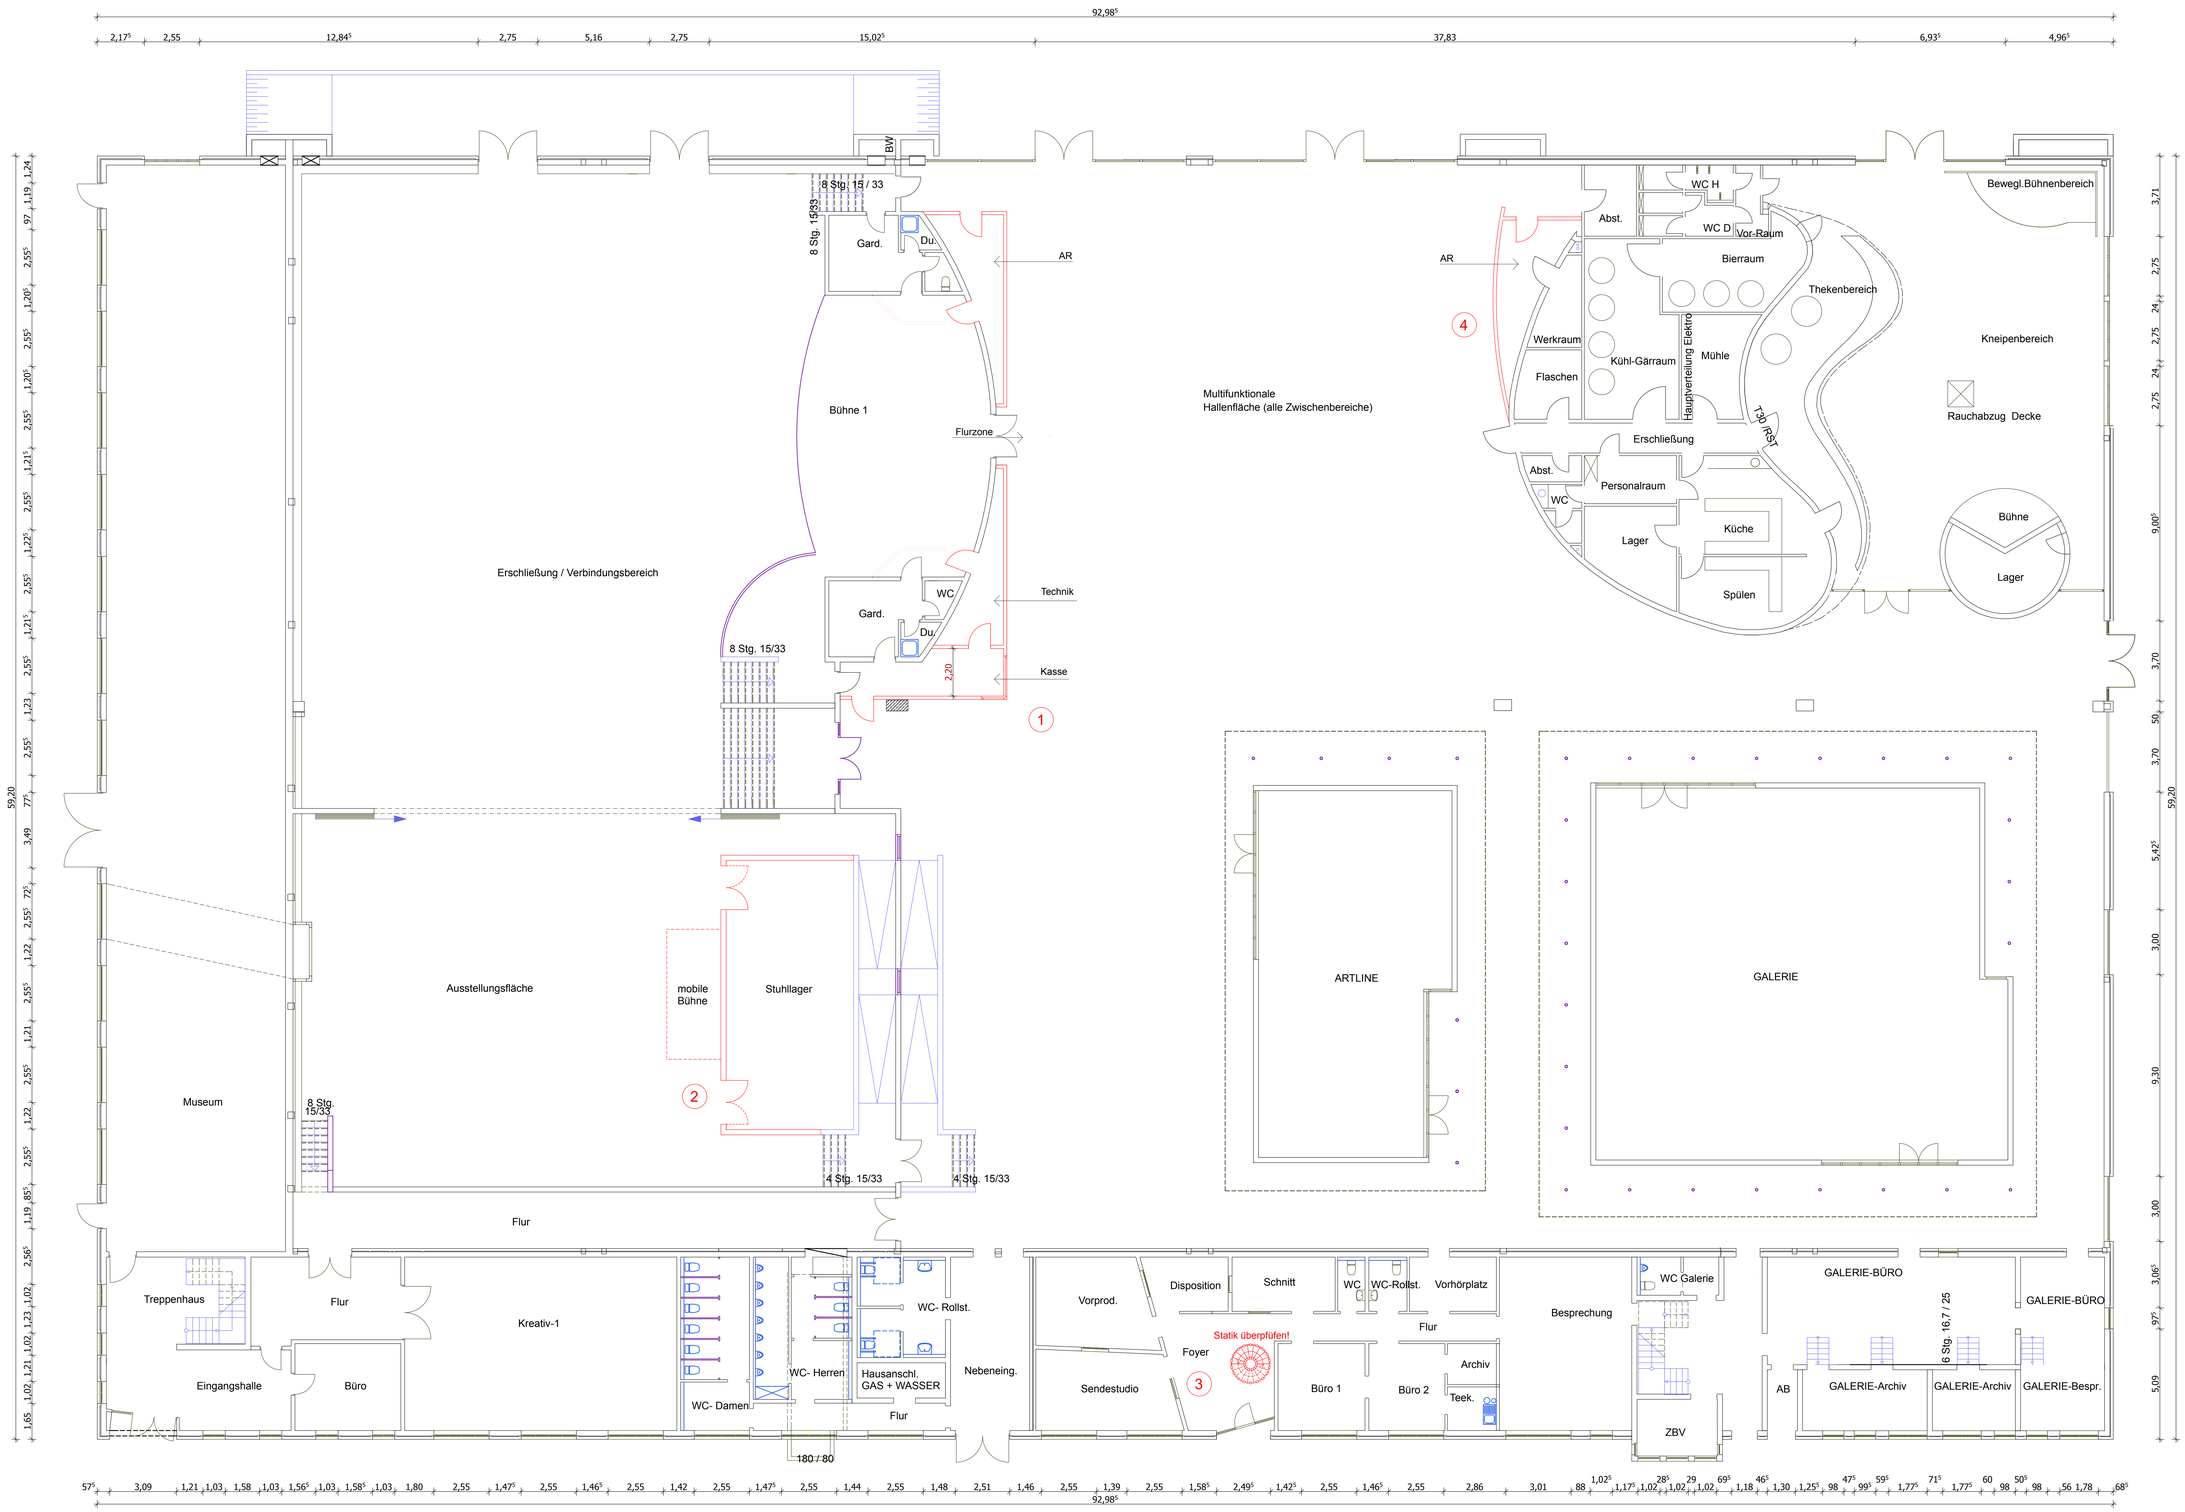

Alte Weberei
Erdgeschoss
M 1:100